

Type B2a

3-kamerappartement, ca. 94 m²

Begane grond: Plantage Lepellaan 11, 12, 13* & 14*


Plantage Westermanlaan 10, 12, 14* & 16*

* Deze woningen zijn gespiegeld

Woonkamer met open keuken en toegang tot bergruimte met opstelplaats voor wasmachine en droger • Keuken in parallel opstelling voorzien van zwart composiet blad en inbouwapparatuur: inductiekookplaat, afzuigkap, vaatwasser, combimagnetron en koelvriescombinatie • Badkamer voorzien van douche met glazen douchedeur, dubbele wastafel en toilet • Apart tweede toilet • Slaapkamer met schuifdeurtoegang tot en-suite badkamer • Tweede slaapkamer met toegang tot terras • Terras op het zuidoosten of noordwesten

Plantage Westermanlaan 10, 12, 14 en 16 hebben een terras op het zuidoosten

Plantage Lepellaan 11, 12, 13 en 14 hebben heeft een terras op het noordwesten

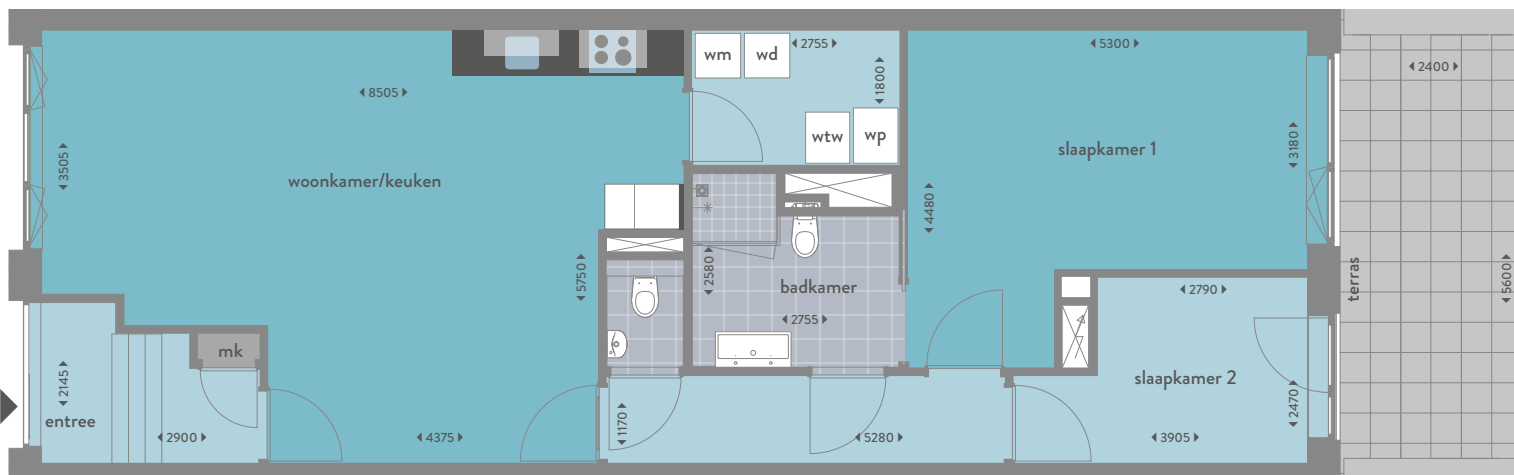

- MK = Meterkast
- WM = Opstelplaats wasmachine
- WD = Opstelplaats wasdroger
- WTW = Warmte terug winning
- WP = Warmtepomp